
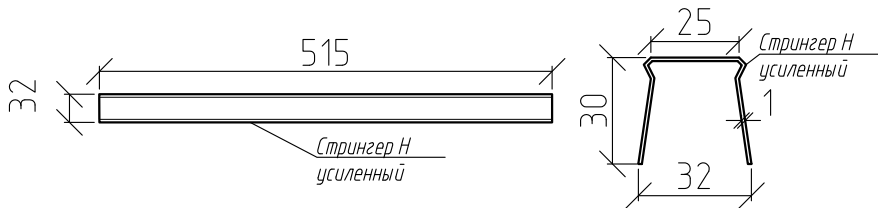
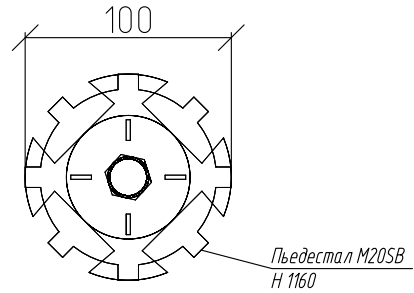
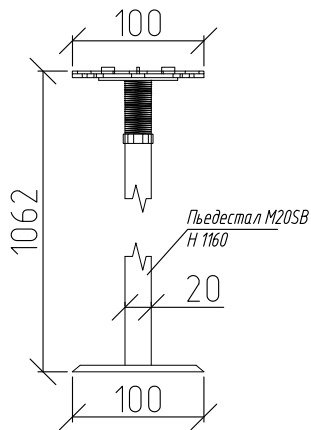


Ведомость деталей

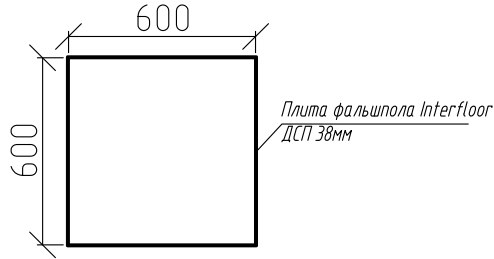

						14-7006/БСА-2013/15-Р-9П			
						Большая спортивная арена "Лужники" по адресу: г. Москва, ул. Лужники, д. 24, стр. 1			
Изм.	Кол. уч.	Лист	№ док.	Подп.	Дата	Фальшполы помещений № 11726; 11736; 11725; 11727; 11252,3	Стадия	Лист	Листов
Рук. пр.	Шурбин						Р	8	9
Выполнил	Сухоруков					Ведомость деталей 			