

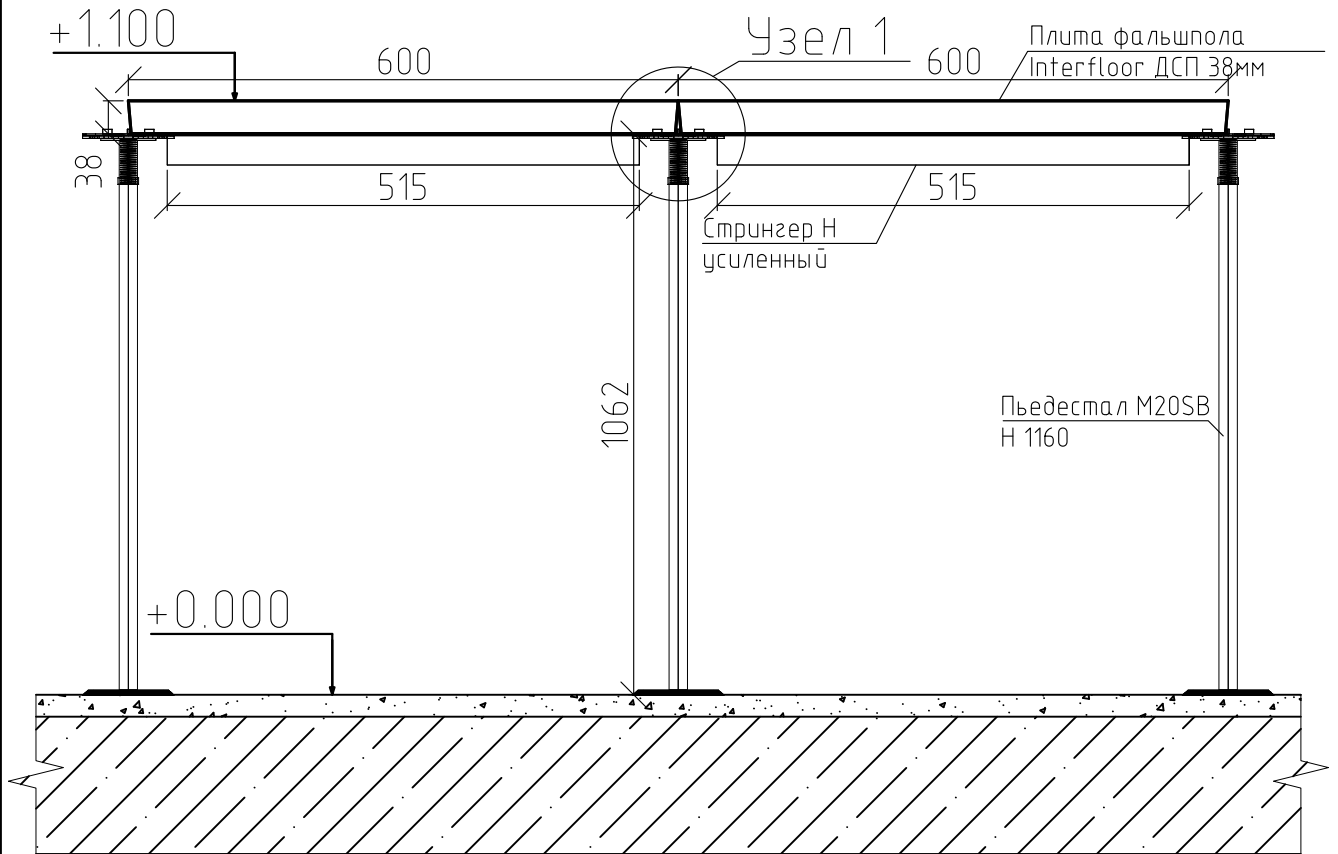


Разрез 1-1

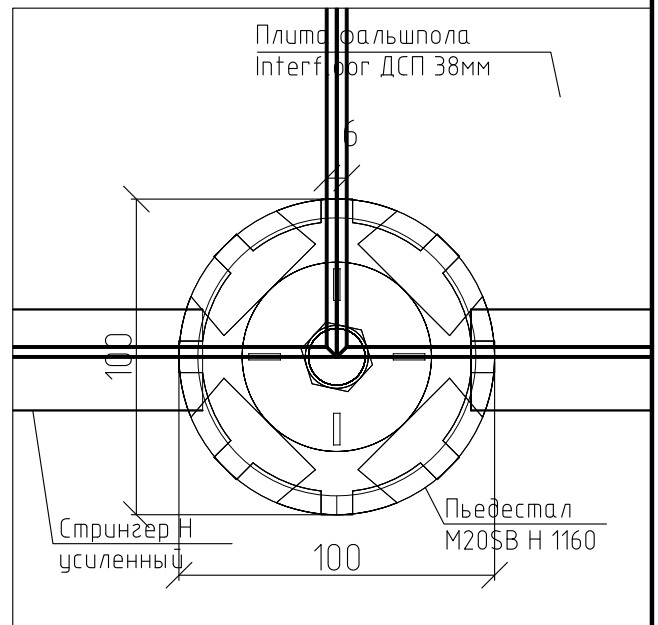

Узел 1

Вид А

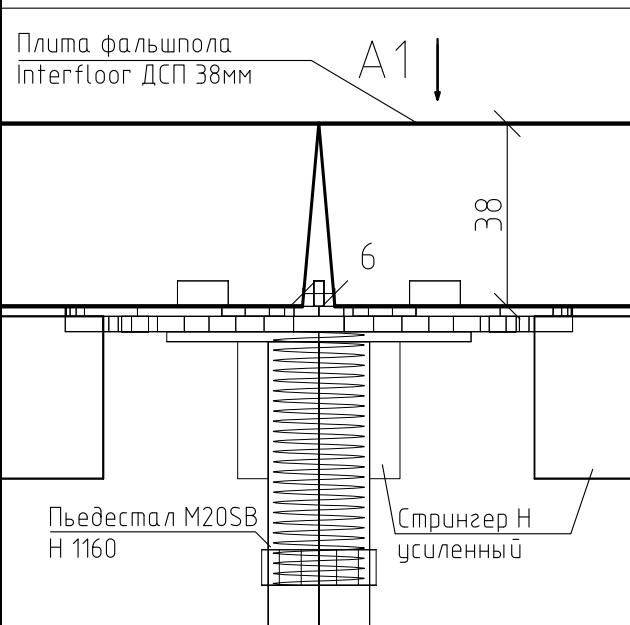

14-7006/БСА-2013/15-Р-9П

Большая спортивная арена "Лужники"
по адресу: г. Москва, ул. Лужники, д. 24, стр. 1

Изм.	Кол. уч.	Лист	№ док.	Подп.	Дата
Рук. пр.		Шурбин			
Выполнил		Сухоруков			

Фальшполы помещений № 11726;
11736; 11725; 11727; 11252,3

Стадия	Лист	Листов
Р	6	9

Разрез 1-1



Формат

A4